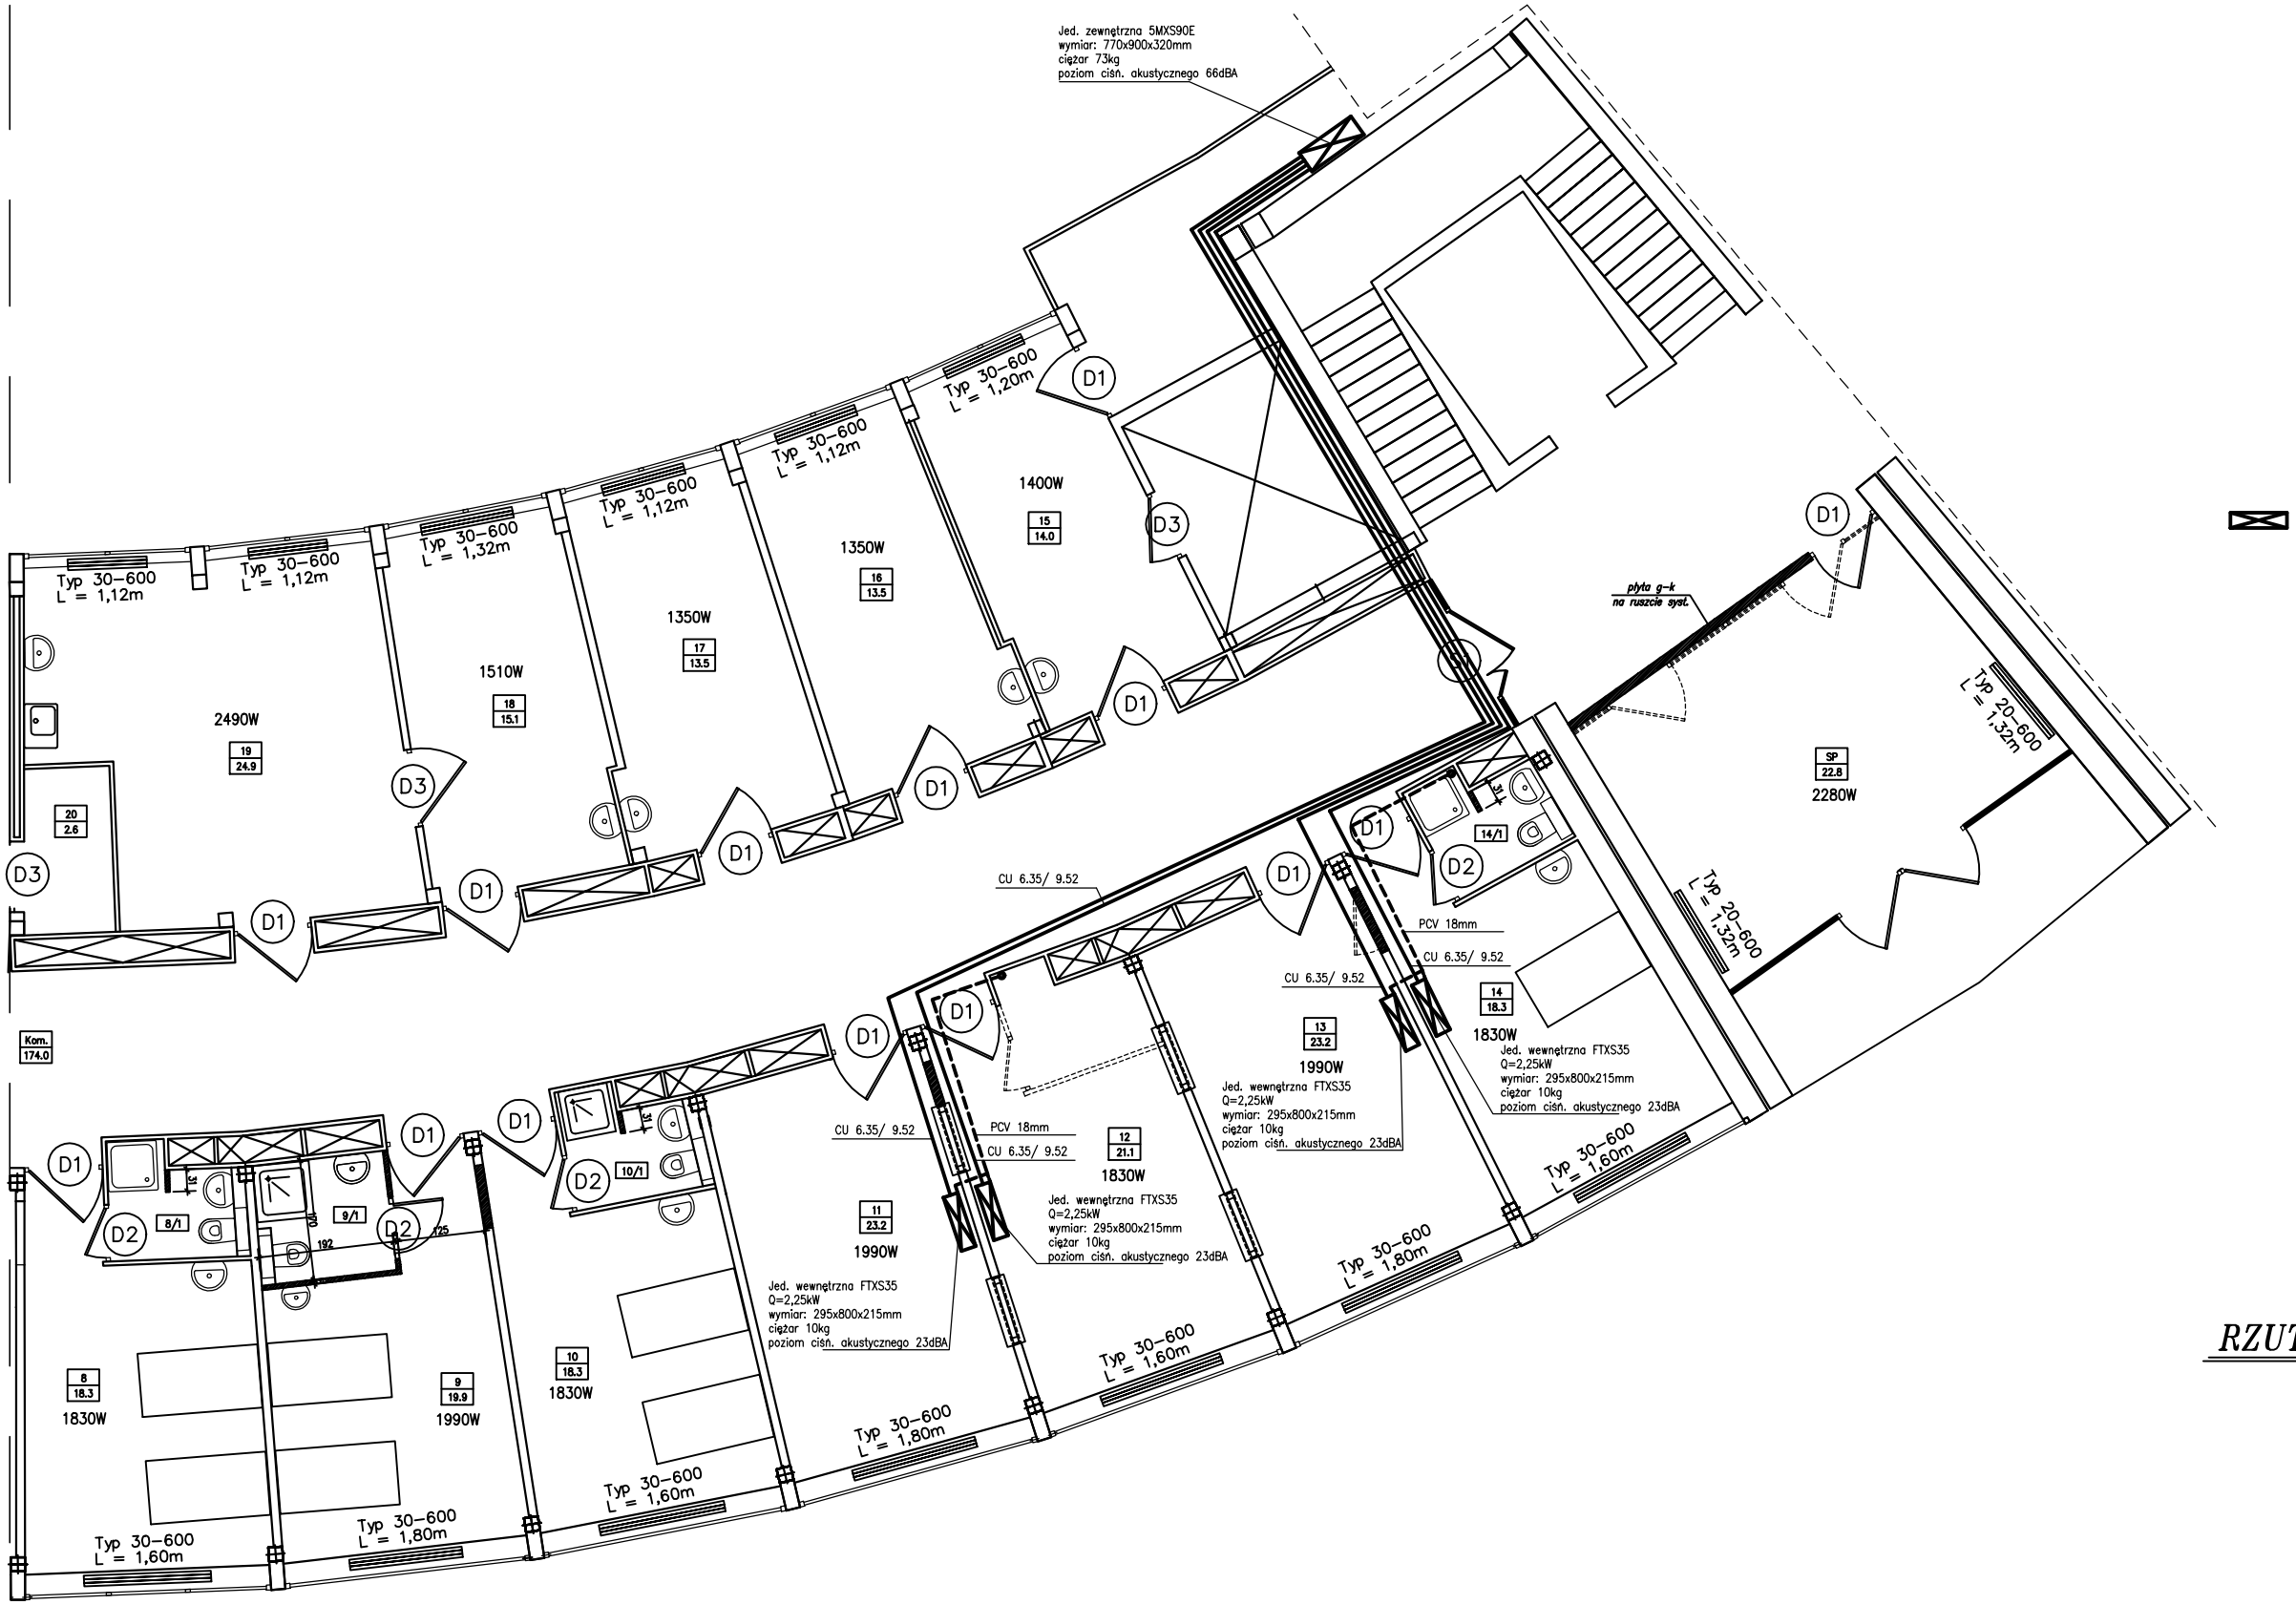

RZUT SEGMENTU 7D

Schemat instalacji klimatyzacji komfortu - naniesiony na rzut VII piętra	
STADIUM	Projekt Zgłoszeniowy
OBIEKT	Pom. endoskopi nr: 11, 12, 13, 14
TEMAT PROJEKTU	Instalacja wentylacji i klimatyzacji
ADRES	ul. Poznańska 79, 62-800 Kalisz
INWESTOR	Wojewódzki Szpital Zespolony im. Ludwika Perzyny w Kaliszu
AUTOR OPRACOWANIA	mgr inż. Grzegorz Szulc GT/8388/192/77 upr. proj. nr GT/8388/192/77- inst. i sieci sanitarne
DATA	SIERPIEŃ 2010r

Pracownia Projektowa
i Nadzorów
instalacji i sieci sanitarnych
Grzegorz Szulc
ul. Świętokrzyska 61
62-800 Kalisz
tel/fax 0 62 501 22 26

ghszulc@tlen.pl

Skala: 1:100

3